

**SUPERFICIES DE PROYECTO PARA COMPUTO URBANISTICO TOTALES**  
(3 viviendas)

PLANTA	SUPERF. UTIL	SUPERF. CONSTRUIDA
PLANTA BAJA(3 viviendas)	190,38 m <sup>2</sup>	230,84 m <sup>2</sup>
PLANTA PRIMERA(3 viviendas)	190,02 m <sup>2</sup>	226,30 m <sup>2</sup>
PORCHES / TERRAZAS(3 viviendas)(50%)	71,88m <sup>2</sup>	71,88m <sup>2</sup>
TOTAL VIVIENDA(3 viviendas)	390,40 m <sup>2</sup>	457,14 m <sup>2</sup>
TOTAL(3 viviendas)	452,28 m <sup>2</sup>	529,02 m <sup>2</sup>

**SUPERFICIES DE PROYECTO TOTALES (3 viviendas)**

PLANTA	SUPERF. UTIL	SUPERF. CONSTRUIDA
PLANTA BAJA(3 viviendas)	190,38 m <sup>2</sup>	230,84 m <sup>2</sup>
PLANTA PRIMERA(3 viviendas)	190,02 m <sup>2</sup>	226,30 m <sup>2</sup>
PORCHES / TERRAZAS(3 viviendas)	143,76 m <sup>2</sup>	143,76 m <sup>2</sup>
TOTAL VIVIENDA(3 viviendas)	390,40 m <sup>2</sup>	457,14 m <sup>2</sup>
TOTAL(3 viviendas)	524,16 m <sup>2</sup>	600,90 m <sup>2</sup>

**SUPERFICIES POR DEPENDENCIAS**

ORDEN	DESCRIPCION	SUPERF. UTIL
1	COCHINA	11,70 m <sup>2</sup>
2	SALON-COMEDOR	27,75 m <sup>2</sup>
3	VESTIBULO	3,31 m <sup>2</sup>
4	DISTRIBUIDOR	4,70 m <sup>2</sup>
5	ASEO	2,77 m <sup>2</sup>
6	DORMITORIO 1	10,00 m <sup>2</sup>
7	TRASTERO	3,23 m <sup>2</sup>

TOTAL SUPERFICIE UTIL: 63,46m<sup>2</sup>  
TOTAL SUPERFICIE CONSTRUIDA:77,47m<sup>2</sup>

**PLANTA BAJA**

ORDEN	DESCRIPCION	SUPERF. UTIL
8	PORCHE 1 (60%)	5,88 m <sup>2</sup>
9	PORCHE 2 (60%)	1,38 m <sup>2</sup>
10	PORCHE 3 (60%)	12,89 m <sup>2</sup>

TOTAL SUPERFICIE UTIL: 20,34 m<sup>2</sup>  
TOTAL SUPERFICIE CONSTRUIDA:20,34 m<sup>2</sup>

**PLANTA PRIMERA**


ORDEN	DESCRIPCION	SUPERF. UTIL
11	DORMITORIO 2	14,89 m <sup>2</sup>
12	DORMITORIO 3	13,84 m <sup>2</sup>
13	DORMITORIO 4	15,39 m <sup>2</sup>
14	BANO 1	3,84 m <sup>2</sup>
15	BANO 2	3,82 m <sup>2</sup>
6	DISTRIBUIDOR	5,53 m <sup>2</sup>
7	TRASTERO	1,03 m <sup>2</sup>
7	ESCALERAS	5,00 m <sup>2</sup>

TOTAL SUPERFICIE UTIL: 63,34m<sup>2</sup>  
TOTAL SUPERFICIE CONSTRUIDA:75,81m<sup>2</sup>

**PLANTA PRIMERA**

ORDEN	DESCRIPCION	SUPERF. UTIL
12	TERRAZA 1 (60%)	2,76 m <sup>2</sup>
13	TERRAZA 2 (60%)	1,32 m <sup>2</sup>

TOTAL SUPERFICIE UTIL: 3,82 m<sup>2</sup>  
TOTAL SUPERFICIE CONSTRUIDA:3,82 m<sup>2</sup>

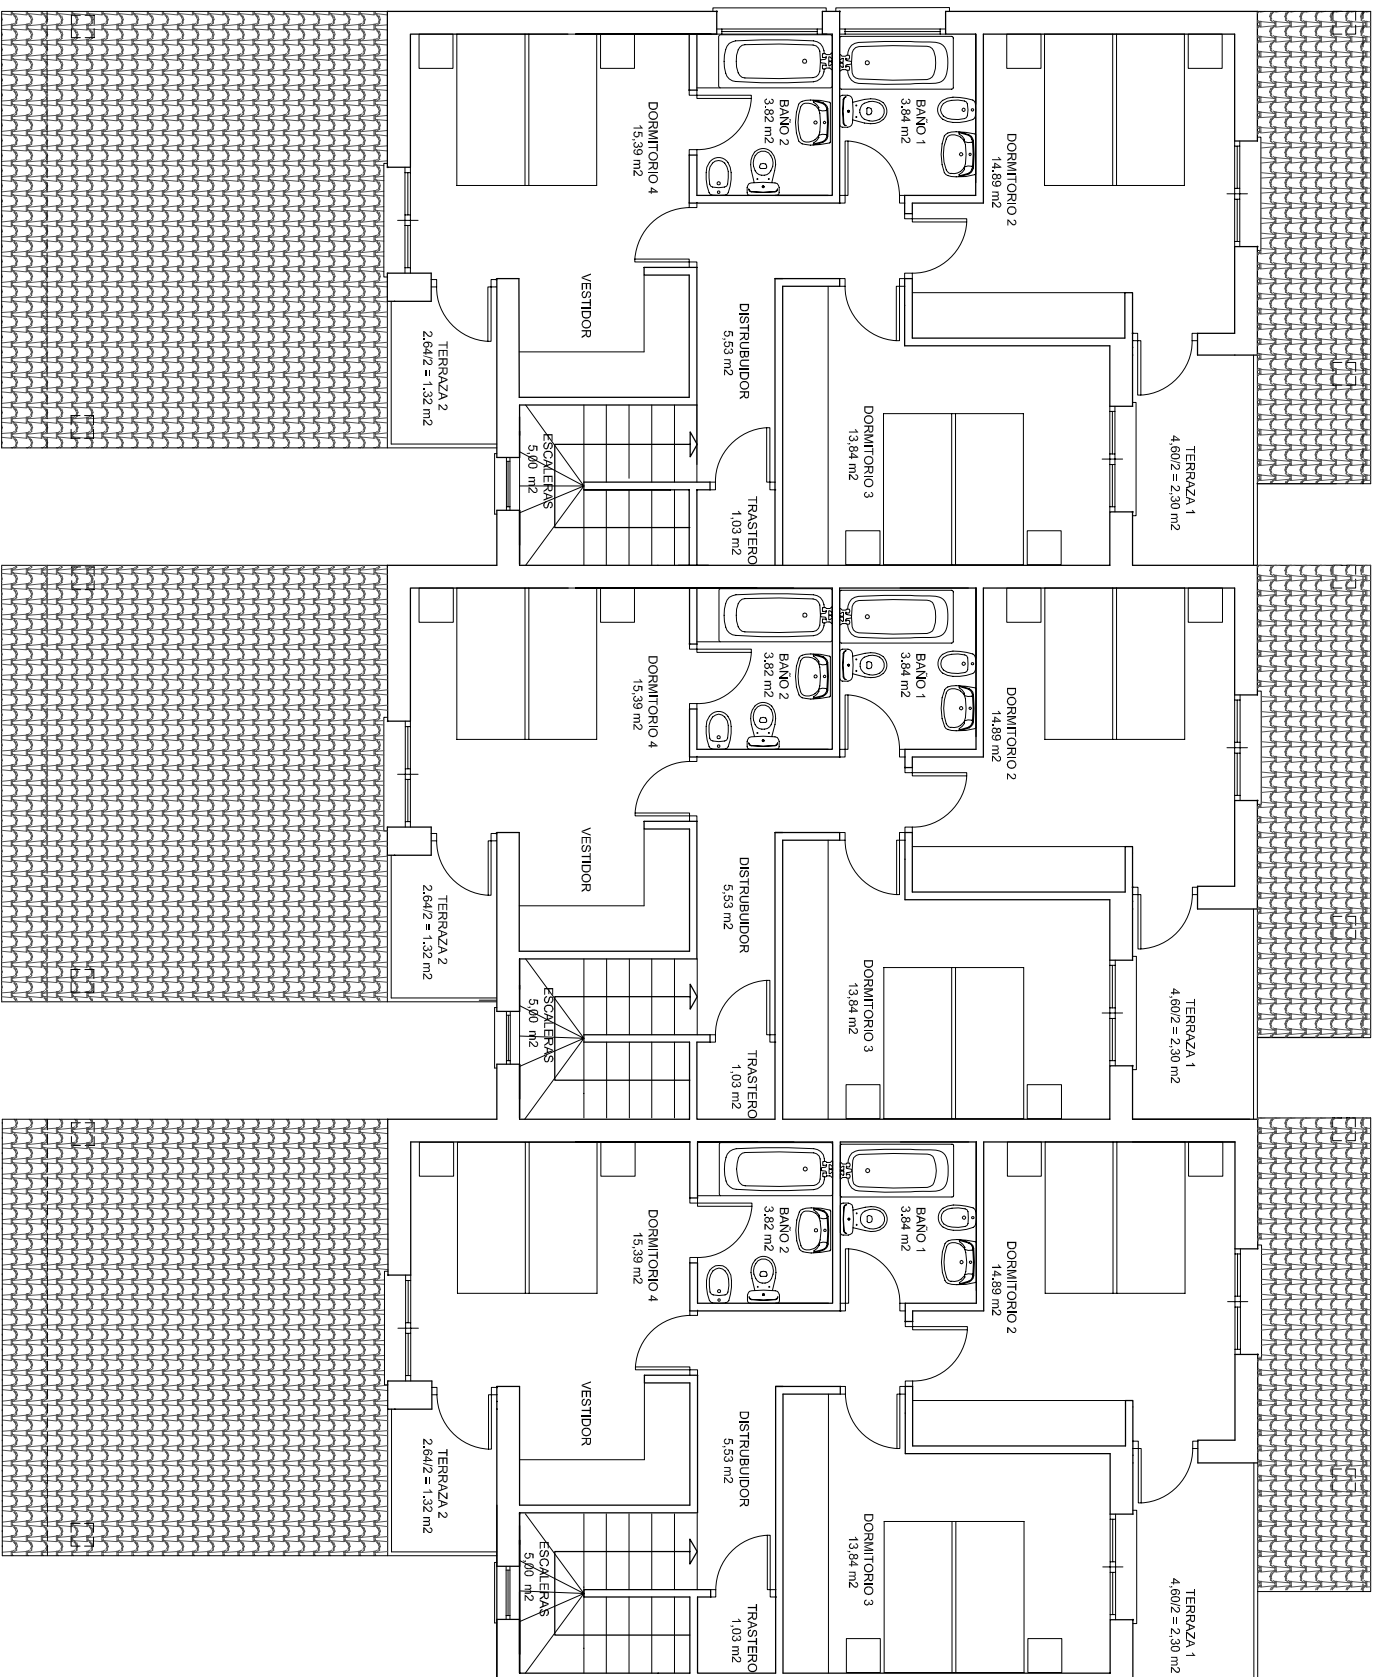

**PLANTA PRIMERA**

**VIVIENDA A**

PLANTA	SUPERF. UTIL	SUPERF. CONSTRUIDA
PLANTA BAJA	63,46 m <sup>2</sup>	77,47 m <sup>2</sup>
PLANTA PRIMERA	63,34 m <sup>2</sup>	75,91 m <sup>2</sup>
PORCHE 1	11,98 m <sup>2</sup>	11,98 m <sup>2</sup>
PORCHE 2	2,76 m <sup>2</sup>	2,76 m <sup>2</sup>
PORCHE 3	25,98 m <sup>2</sup>	25,98 m <sup>2</sup>
TERRAZA 1	4,80 m <sup>2</sup>	4,80 m <sup>2</sup>
TERRAZA 2	2,64 m <sup>2</sup>	2,64 m <sup>2</sup>
TOTAL VIVIENDA	126,80 m <sup>2</sup>	153,39 m <sup>2</sup>
TOTAL	174,72m <sup>2</sup>	201,30 m <sup>2</sup>

**VIVIENDA B**

PLANTA	SUPERF. UTIL	SUPERF. CONSTRUIDA
PLANTA BAJA	63,46 m <sup>2</sup>	75,80 m <sup>2</sup>
PLANTA PRIMERA	63,34 m <sup>2</sup>	74,48 m <sup>2</sup>
PORCHE 1	11,98 m <sup>2</sup>	11,98 m <sup>2</sup>
PORCHE 2	2,76 m <sup>2</sup>	2,76 m <sup>2</sup>
PORCHE 3	25,98 m <sup>2</sup>	25,98 m <sup>2</sup>
TERRAZA 1	4,80 m <sup>2</sup>	4,80 m <sup>2</sup>
TERRAZA 2	2,64 m <sup>2</sup>	2,64 m <sup>2</sup>
TOTAL VIVIENDA	126,80 m <sup>2</sup>	153,39 m <sup>2</sup>
TOTAL	174,72 m <sup>2</sup>	198,30 m <sup>2</sup>

**VIVIENDA C**

PLANTA	SUPERF. UTIL	SUPERF. CONSTRUIDA
PLANTA BAJA	63,46 m <sup>2</sup>	77,47 m <sup>2</sup>
PLANTA PRIMERA	63,34 m <sup>2</sup>	75,91 m <sup>2</sup>
PORCHE 1	11,98 m <sup>2</sup>	11,98 m <sup>2</sup>
PORCHE 2	2,76 m <sup>2</sup>	2,76 m <sup>2</sup>
PORCHE 3	25,98 m <sup>2</sup>	25,98 m <sup>2</sup>
TERRAZA 1	4,80 m <sup>2</sup>	4,80 m <sup>2</sup>
TERRAZA 2	2,64 m <sup>2</sup>	2,64 m <sup>2</sup>
TOTAL VIVIENDA	126,80 m <sup>2</sup>	153,39 m <sup>2</sup>
TOTAL	174,72m <sup>2</sup>	201,30 m <sup>2</sup>

SE RESERVA EL DERECHO DE USO DE LA INFORMACION Y/O DE LA IMAGEN DE LOS PARTICIPANTES DEL PROYECTO. LA INFORMACION Y/O DE LA IMAGEN DE LOS PARTICIPANTES DEL PROYECTO NO SE PODRA REPRODUCIR, COPIAR, DISTRIBUIR, O USAR EN NINGUN MODO SIN EL CONSENTIMIENTO PREVIO POR ESCRITO DEL COMITÉ DE PARTICIPANTES DEL PROYECTO.

**PROYECTO**  
PROYECTO BASICO PARA 3 VIVIENDAS  
UNIFAMILIARES ADOSADAS

**SITUACION**  
SANTIAGO DEL MONTE -LLANTERO--CASTRILLON-

**FECHA**  
AÑO 2008

**ADOSADO**  
ADOSADO

**REQUISITO**  
REQUISITO

**PLANTA PRIMERA**  
DISTRIBUCION Y MOBILIARIO

1/100  
Escala

SPV  
SANTIAGO DEL MONTE -LLANTERO--CASTRILLON-  
C/ Julio González Raso 7 1º Ofic-2- 38013. Cádiz - ANDALUZ. I661/655 585 24 38 37  
www.spv.com  
910000000  
910000000  
910000000